


Detail bermverbandblokken langs rijbaan


Schaal 1:200

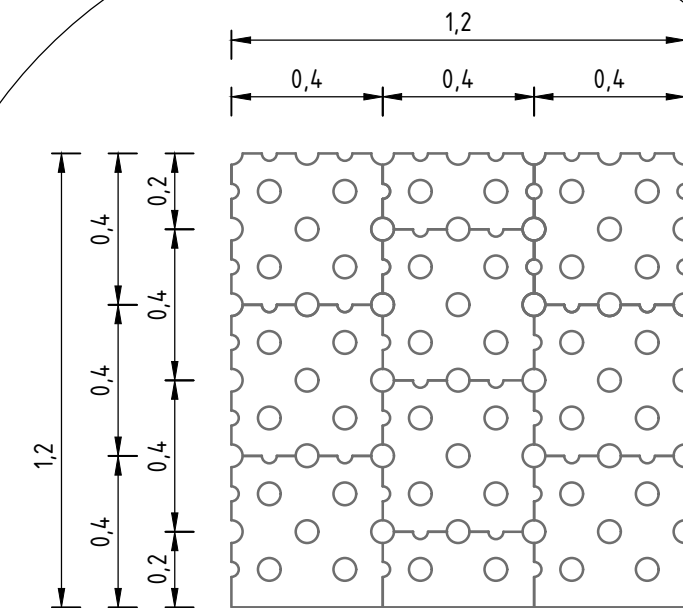

Detail opbouw bermverbandblokken

Schaal 1:20


- Rona® Bermverbandblokken afm: 400/200x400x120 mm.
- Opvullen met bekledingsgrond
- Geotextiel HP 90/90,
- 30/50 mm zand,

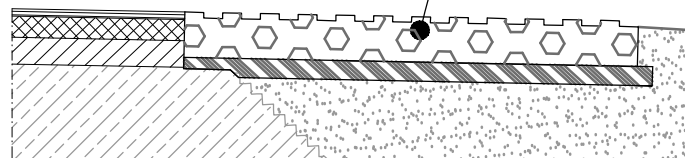

Detail bermverbandblok met oplegnok zonder fundering

Schaal 1:20

- Rona® Bermverbandblokken afm: 400/200x400x120 mm.
- Opvullen met bekledingsgrond
- Geotextiel HP 90/90,
- 30/50 mm zand,
- 150 mm menggranulaat o.g. dikte menggranulaat doorzetten tot onderkant fundering

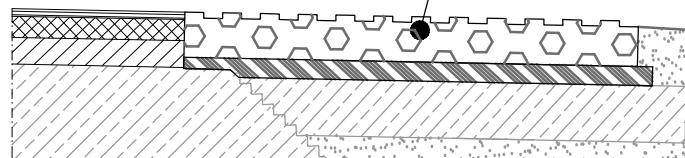

Detail bermverbandblok met oplegnok met fundering

Schaal 1:20

Algemeen

- maten in meters, tenzij anders vermeld

D0	Datum	DEFINITIEF	Wijziging	Tek
	26-11-2018			

Opdrachtgever

ALTENA
INFRA-MATERIALEN

Formaat

A3

Schaal

1:200/1:20

Projectomschrijving

RONA® BERMVERBANDBLOKKEN 120 CM
LANGS RIJBAAN



Tekeningomschrijving

DETAILTEKENING

Kilbystraat 6
8263 CJ Kampen
085 - 049 5020
www.altena-infra.nl
info@altena-groep.nl

9
8
7
6
5
4
3
2
1
0